

ΕΦΗΜΕΡΙΣ ΤΗΣ ΚΥΒΕΡΝΗΣΕΩΣ
ΤΗΣ ΕΛΛΗΝΙΚΗΣ ΔΗΜΟΚΡΑΤΙΑΣ

ΕΝ ΑΘΗΝΑΙΣ ΤΗ 17 ΑΠΡΙΛΙΟΥ 1980 | ΤΕΥΧΟΣ ΤΕΤΑΡΤΟΝ | ΑΡΙΘΜΟΣ ΦΥΛΛΟΥ 234

ΠΕΡΙΕΧΟΜΕΝΑ

ΑΠΑΛΛΟΤΡΙΩΣΕΙΣ
ΑΠΟΦΑΣΕΙΣ

'Αριθ. Ζ/52 (1)

Περὶ κηρύξεως ὡς ἀναδασωτέας ἐκτάσεως διακατεχομένης δάσους 'Ιλίων στὴ θέση Καραγκούνη Μαντριὰ τοῦ Δήμου Λουτρῶν Αἰδηψοῦ τοῦ Ν. Εὐβοίας.

Ο ΝΟΜΑΡΧΗΣ ΕΥΒΟΙΑΣ

Σύμφωνα μέ:

1. Τὶς διατάξεις: α) Τοῦ ἄρθρου 117 παρ. 3 τοῦ Συντάγματος τῆς 'Ελλάδος. β) Τῶν ἄρθρων 37–44 τοῦ Ν. 998/1979 «Περὶ Προστασίας Δασῶν κλπ». γ) Τοῦ Νόμου 3200/1955 «Περὶ Διοικητικῆς 'Αποκεντρώσεως», σὲ συνδυασμὸ μὲ τὶς διατάξεις τοῦ Ν.Δ. 532/1970 «Περὶ συμπληρώσεως τῶν διατάξεων περὶ Διοικητικῆς 'Αποκεντρώσεως» καὶ τοῦ 709/1970 Β. Δ/τος, ποὺ ἐκδόθηκε σὲ ἐκτέλεση αὐτοῦ.

2. Τὶς ἑξῆς διαταγὲς τοῦ 'Υπουργείου Γεωργίας: α) 88854/7483/1.10.1975 Κατάρτιση καταστάσεων κατεστραμμένων δασῶν. β) 114812/2948/24.12.1975 «Περὶ ἐφαρμογῆς διατάξεων ἀφορωσῶν ἀναδασωτέας ἐκτάσεις». γ) 10582/539/13.2.1978 «Περὶ διευκρινίσεως ἐπὶ τῆς ἐφαρμογῆς τῆς ἀνωτέρω διαταγῆς. δ) 215696/1451/9.5.77 «Περὶ κηρύξεως καιομένων δασικῶν ἐκτάσεων ὡς ἀναδασωτέων».

3. Τὴν πρόταση ποὺ ὑποβλήθηκε μὲ τὴν Ηα/3242/15.12.1979 ἀναφορὰ τοῦ ἁρμοδίου Δασαρχείου 'Ιστιαίας, σχετικὰ μὲ τὴν κήρυξη ὡς ἀναδασωτέας τῆς κατωτέρω δασικῆς ἐκτάσεως τῶν 80 στρεμμάτων τοῦ διακατεχόμενου δάσους 'Ιλίων καὶ ἐπειδὴ ἡ ἔκταση χρειάζεται προστασία γιὰ τὴν ἐπαναδημιουργία τῆς δασικῆς βλαστήσεως ποὺ καταστράφηκε ὁλοσχερῶς ἀπὸ πυρκαϊὰ στὶς 22.9.1979 ἀποφασίζουμε:

Κηρύσσουμε ὡς ἀναδασωτέα, μὲ σκοπὸ τὴν προστασία γιὰ τὴν ἐπαναδημιουργία τῆς δασικῆς βλαστήσεως ποὺ κάηκε, ἔκταση διακατεχόμενου δάσους 'Ιλίων 80 στρέμματα.

'Η ἔκταση αὐτὴ ποὺ βρίσκεται στὴ θέση Καραγκούνη Μαντριὰ τῆς περιφερείας τοῦ Δήμου Λουτρῶν Αἰδηψοῦ τοῦ Νομοῦ Εὐβοίας, καλυπτόταν ἀπὸ δάσος ἀειφύλλων πλατυφύλλων καὶ καταστράφηκε ὁλοσχερῶς στὶς 22.9.1979.

Σχετικὸ τὸ σχεδιάγραμμα μὲ κλίμακα 1:2.500, τὸ ὁποῖο ἀποτελεῖ ἀναπόσπαστο μέρος τῆς ἀποφάσεως αὐτῆς στὸ ὁποῖο ἡ ἔκταση φαίνεται μὲ τὰ στοιχεῖα ΑΒΓΔΑ καὶ μὲ ὅρια:

'Ανατολικά: 'Ελαιοπερίβολα.

Δυτικά: Δάσος ἀειφύλλων πλατυφύλλων καὶ ἀγρούς.

Βόρεια: Δάσος ἀειφύλλων πλατυφύλλων.

Νότια: Δάσος ἀειφύλλων πλατυφύλλων καὶ ἐλαιοπερίβολα.

'Η ἀπόφαση αὐτὴ νὰ δημοσιευθεῖ στὴν 'Εφημερίδα τῆς Κυβερνήσεως.

Χαλκίδα, 13 Μαρτίου 1980

'Ο Νομάρχης
Κ. ΠΑΠΑΒΛΑΣΟΠΟΥΛΟΣ


Απόσπασμα χάρτου εμφαίνοντος την προτεινομένην να κηρυχθή ως αναδασωτέα καείσα δασική έκταση στη θέση ΚΑΡΑΓΚΟΥΝΗ ΜΑΝΤΡΙΑ περιοχής Δήμου Λ. Αιδηψού.

ΚΛΙΜΑΞ 1:20000

ΑΒΓΔΑ Δασική έκταση προτεινομένη να κηρυχθή αναδασωτέα.

Σχεδιάγραμμα καείσης δασικής εκτάσεως στη θέση ΚΑΡΑΓΚΟΥΝΗ ΜΑΝΤΡΙΑ Λ. Αιδηψού πού πρέπει να κηρυχθή αναδασωτέα.

ΚΛΙΜΑΞ 1:2500

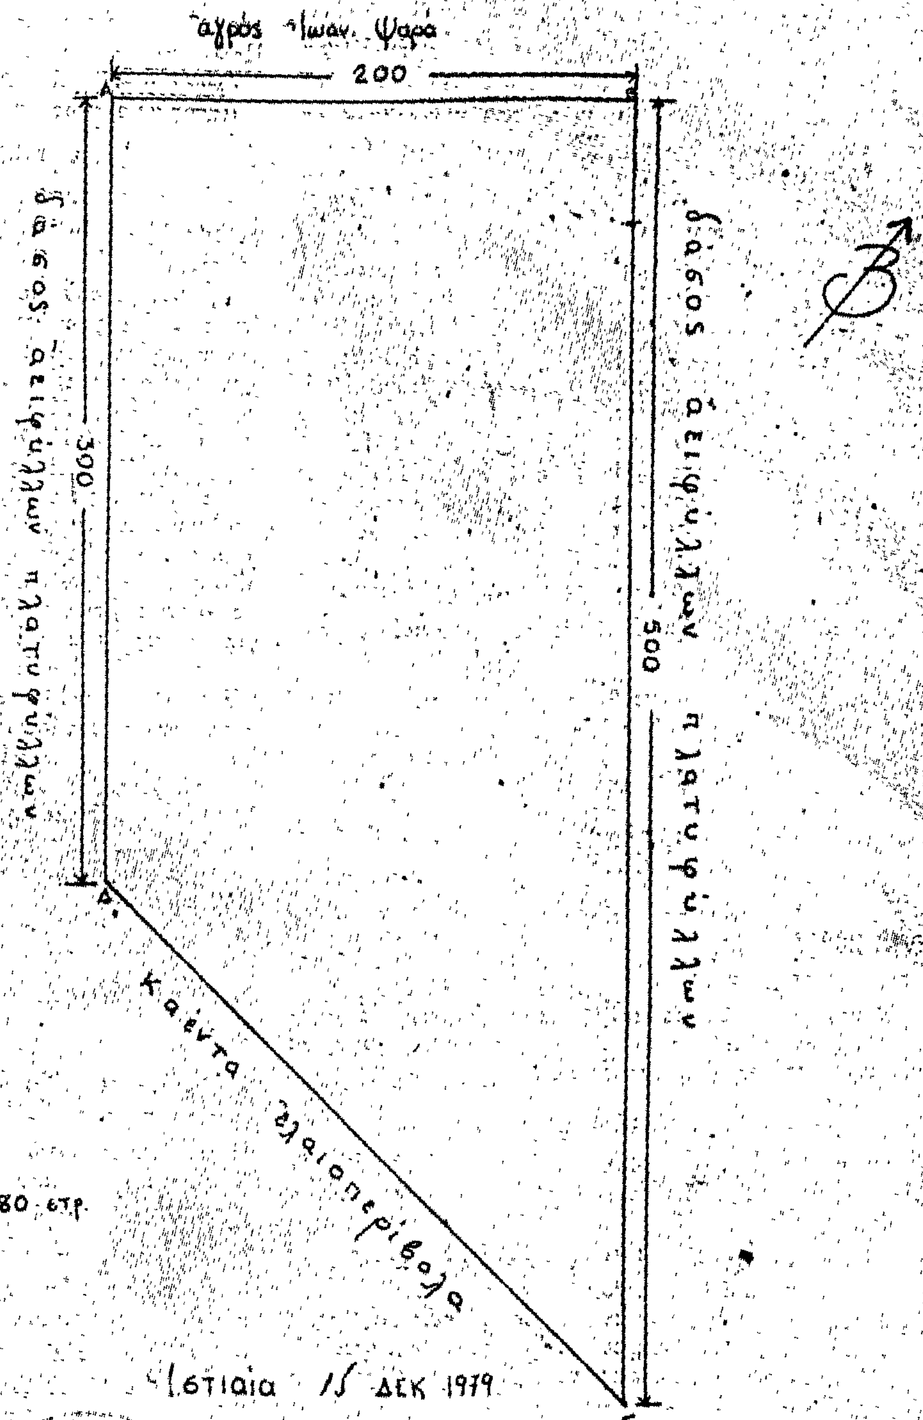

εμβαδόν ΑΒΓΔΑ 80 στρ.

ΕΘΕΩΡΗΘΗ
Εν Χαλκίδι 13-3-1980
Ο Νομάρχης

Κ. ΠΑΠΑΒΛΑΣΟΠΟΥΛΟΣ

Ο Δασάρχης

ΑΝΑΚΟΙΝΩΣΕΙΣ

(2)

Περὶ εἰδοποιήσεως παρακαταθέσεως ἀπιζημιώσεως ἀπὸ ἀναγκαστικὴ ἀπαλλοτρίωση στὸ Μεθοριακὸ Σταθμὸ Εὐζώνων Κιλκὶς (ἀκίνητο 35).

ΕΛΛΗΝΙΚΟΣ ΟΡΓΑΝΙΣΜΟΣ ΤΟΥΡΙΣΜΟΥ

Σύμφωνα μὲ τὶς διατάξεις τῶν ἄρθρων 7 καὶ 8 τοῦ Ν.Δ. 797/71 «περὶ ἀναγκαστικῶν ἀπαλλοτριώσεων» πληροφοροῦμε ὅλους ὅσους:

α) Ἔχουν δικαιώματα κυριότητας ἢ ἄλλα ἐμπράγματα δικαιώματα στὸ ἀκίνητο ἀριθ. 35, ποὺ ἀπαλλοτριώθηκε μὲ τὴν Α. 23426/7966/20.9.73 (ΦΕΚ 267/Δ/5.10.73) κοινὴ ὑπουργικὴ ἀπόφαση στὸ Μεθοριακὸ Σταθμὸ Εὐζώνων Κιλκίς, γιὰ τουριστικὴ ἀξιοποίηση καὶ

β) Ἔχουν ἐγγράψει ὑποθήκη ἢ ἔχουν ἐπιβάλλει κατάσχεση ἢ μὲ ὁποιοδήποτε τρόπο διεκδικοῦν τὸ ἀκίνητο ποὺ ἔχει ἀπαλλοτριωθεῖ ὅτι ἡ ἀποζημίωση ποὺ καθόρισε ἡ 1575/79 ἀπόφαση τοῦ Ἐφετείου Θεσσαλονίκης (δηλ. ἡ σχετικὴ διαφορά) γιὰ τὸ ἀκίνητο αὐτὸ (ἐμφαινόμενο στὸ 399/36/29853/10.5. 1973 τοπογραφικὸ διάγραμμα τοῦ Ε.Ο.Τ.) ἐκ δρχ. ἑκατὸν ἑξήντα μιᾶς χιλιάδων, πεντακοσίων εἴκοσι πέντε (161.525) καθὼς καὶ ποσὸ δρχ. ἑκατὸν ἑβδομήντα ἑπτὰ χιλιάδων εἴκοσι μία (177.021) γιὰ τὴν ὁλοσχερῆ ἀποζημίωση τῶν πρώην ἰδιοκτητῶν αὐτοῦ, ἔχουν κατατεθεῖ στὸ Ταμεῖο Παρακαταθηκῶν καὶ Δανείων καὶ ἔχουν ἐκδοθεῖ τὰ 574866/12.2.80, 574867/ 12.2.1980 γραμμάτια συστάσεως παρακαταθήκης, ἀντίστοιχα.

Ἡ ἀποζημίωση αὐτὴ εἶναι ἀποδοτέα στοὺς δικαιούχους ποὺ ἔχουν ἀναγνωρισθεῖ.

Ἡ ἀπόφαση αὐτὴ νὰ δημοσιευθεῖ στὴν Ἐφημερίδα τῆς Κυβερνήσεως.

Ἀθῆναι, 12 Ἀπριλίου 1980

Ὁ Γενικὸς Γραμματέας
Σ. ΑΜΟΥΡΓΗΣ

Ἀριθ. 20214/2692 (3)

Περὶ ἀνακοινώσεως παρακαταθέσεως ἀποζ/σεως ἐξ ἀναγκαστικῆς ἀπαλ/σεως στὴν Περιοχὴ Γόμφων, Λυγαριᾶς, Παλαιομοναστήρου, Ν. Τρικάλων.

Ο ΥΠΟΥΡΓΟΣ ΓΕΩΡΓΙΑΣ

1. Ἔχοντας ὑπόψη τὰ ἄρθρα 7 καὶ 8 τοῦ Ν.Δ. 797/71 «Περὶ ἀναγκαστικῶν ἀπαλ/σεων» γνωρίζουμε στοὺς πιὸ κάτω ἀναφερομένους.

α) Αὐτοὺς ποὺ ἔχουν ἢ ἀξιώνουν δικαιώματα κυριότητας ἐπὶ τῶν ἀκινήτων ποὺ ἀπαλλοτριώθηκαν ἀναγκαστικὰ πέριξ τῶν γεωτρήσεων στὶς κτηματικὲς περιφέρειες Λυγαριᾶς, Γόμφων καὶ Παλαιομοναστήρου Ν. Τρικάλων δυνάμει τῆς ἀριθ. 7341/22.8.78 ἀποφάσεως τοῦ Νομάρχη Τρικάλων (ΦΕΚ 482/78 Τ. Δ')

β) Στοὺς δανειστὲς ποὺ ἔχουν ἐγγράψει ὑποθήκη ἢ ἔχουν κάνει ἐνέργειες κατασχέσεως ἐπὶ τῶν ἀνωτέρω ἀκινήτων ἢ στοὺς τρίτους ἐν γένει διεκδικητὲς ὅτι ἡ προσωρινὴ ἀποζημίωση, ποὺ καθορίστηκε μὲ τὶς ἀριθ. 411, 428 καὶ 469/79 ἀποφάσεις τοῦ Μονομελοῦς Πρωτοδικείου Τρικάλων γιὰ ὅλα τὰ ἀκίνητα μὲ τὰ ἐπικείμενα σὲ αὐτὰ ὅπως εἰκονίζονται στὸ κτηματολογικὸ διάγραμμα καὶ τὸν σχετικὸ κτηματολογικὸ πίνακα, κατατέθηκε στὸ Ταμεῖο Παρ/κῶν καὶ Δανείων καὶ ἐκδόθηκε γιὰ τὸ σκοπὸ αὐτὸ τὸ ἀριθ. 16491/17.3.80 γραμμάτιο συστάσεως Παρ/κης τοῦ γραφείου Παρ/κῶν Τρικάλων γιὰ συνολικὸ ποσὸ δραχμῶν διακοσίων ὀγδόντα χιλιάδων ἑξακοσίων δέκα τεσσάρων (280.614)

2. Ἡ ἀποζημίωση αὐτὴ θὰ ἀποδοθεῖ στοὺς κατὰ νόμο δικαιούχους.

Ἡ ἀνακοίνωση αὐτὴ νὰ δημοσιευθεῖ στὴν Ἐφημερίδα τῆς Κυβερνήσεως.

Ἀθῆναι, 26 Μαρτίου 1980

Μὲ ἐντολὴ Ὑπουργοῦ
Ὁ Δ/ντὴς
Κ. ΠΑΤΡΙΚΟΣ

Ἀριθ. 20746/2816 (4)

Περὶ ἀνακοινώσεως παρακαταθέσεως ἀποζημιώσεως ἐξ ἀναγκαστικῆς ἀπαλλοτριώσεως στὴν περιοχὴ ἀγροκτήματος «Γουριώτισσας Σκουρτοῦς» Ν. Αἰτωλ/νίας.

Ο ΥΠΟΥΡΓΟΣ ΓΕΩΡΓΙΑΣ

1. Ἔχοντας ὑπόψη τὰ ἄρθρα 7 καὶ 8 τοῦ Ν.Δ. 797/71 «περὶ ἀναγκαστικῶν ἀπαλλοτριώσεων» γνωρίζουμε στοὺς πιὸ κάτω ἀναφερομένους:

α) Αὐτοὺς ποὺ ἔχουν ἢ ἀξιώνουν δικαιώματα κυριότητος ἐπὶ τῶν ἀκινήτων ποὺ ἀπαλλοτριώθηκαν ἀναγκαστικὰ γιὰ τὴν στράγγιση τῶν 245,246, 291, καὶ 292 ἀγροτεμαχίων στὸ ἀγρόκτημα Γουριώτισσας Σκουρτοῦς Ν. Αἰτωλ/νίας, δυνάμει τῆς ἀριθ. 97993/24.5.1977 ἀποφάσεως τοῦ Νομάρχη Αἰτωλ/νίας (ΦΕΚ 201/1977 τ. Δ'.).

β) Στοὺς δανειστὲς ποὺ ἔχουν ἐγγράψει ὑποθήκη ἢ ἔχουν κάνει ἐνέργειες κατασχέσεως ἐπὶ τῶν ἀνωτέρω ἀκινήτων ἢ στοὺς τρίτους ἐν γένει διεκδικητὲς ὅτι ἡ προσωρινὴ ἀποζημίωση, ποὺ καθορίστηκε μὲ τὴν ἀριθ. 24/1979 ἀπόφαση τοῦ Μονομελοῦς Πρωτοδικείου Μεσολογγίου γιὰ ὅλα τὰ ἀκίνητα μὲ τὰ ἐπικείμενα σὲ αὐτὰ ὅπως εἰκονίζονται στὸ κτηματολογικὸ διάγραμμα καὶ τὸ σχετικὸ κτηματολογικὸ πίνακα, κατετέθηκε στὸ Ταμεῖο Παρακαταθηκῶν καὶ Δανείων καὶ ἐκδόθηκε γιὰ τὸ σκοπὸ αὐτὸ τὸ ἀριθ. 3027/19.3.1980 γραμμάτιο συστάσεως Παρ/κης τοῦ γραφείου Παρ/κῶν Ἀστακοῦ Ν. Αἰτωλ/νίας γιὰ συνολικὸ ποσὸ δραχμῶν εἴκοσι ἐννέα χιλιάδες τετρακόσιες εἴκοσι δύο (29.422).

2. Ἡ ἀποζημίωση αὐτὴ θὰ ἀποδοθεῖ στοὺς κατὰ νόμο δικαιούχους.

Ἡ ἀνακοίνωση αὐτὴ νὰ δημοσιευθεῖ στὴν Ἐφημερίδα τῆς Κυβερνήσεως.

Ἀθῆναι, 28 Μαρτίου 1980

Μὲ ἐντολὴ Ὑπουργοῦ
Ὁ Διευθυντὴς
Κ. ΠΑΤΡΙΚΟΣ

Ἀριθ. 20107/2694 (5)

Περὶ ἀνακοινώσεως παρακαταθέσεως ἀποζημιώσεως ἐξ ἀναγκαστικῆς ἀπαλλοτριώσεως στὴν περιοχὴ ἀγροκτήματος Γουριώτισας Ν. Αἰτωλ/νίας.

Ο ΥΠΟΥΡΓΟΣ ΓΕΩΡΓΙΑΣ

1. Ἔχοντας ὑπόψη τὰ ἄρθρα 7 καὶ 8 τοῦ Ν.Δ. 797/71 «περὶ ἀναγκαστικῶν ἀπαλλοτριώσεων» γνωρίζουμε στοὺς πιὸ κάτω ἀναφερομένους:

α) Αὐτοὺς ποὺ ἔχουν ἢ ἀξιώνουν δικαιώματα κυριότητος ἐπὶ τῶν ἀκινήτων ποὺ ἀπαλλοτριώθηκαν ἀναγκαστικὰ γιὰ τὴν α) ἔκταση 1155 μ2 κατακλυζομένη ἀπὸ διήθηση τῆς ΔΙV στὸ ἀγρόκτημα Γουριωτίσης καὶ β) ἔκταση 153,20 μ2 γιὰ τὴν κατασκευὴ τῆς διώρυγος ΔV3 Τμ (Α-Β) στὸ ἀγρόκτημα Γουριωτίσης, δυνάμει τῆς ἀριθ. 417/16.1.1978 ἀποφάσεως τοῦ Νομάρχου Αἰτ/νίας (ΦΕΚ 43/1978 τ.Δ').

β) Στοὺς δανειστὲς ποὺ ἔχουν ἐγγράψει ὑποθήκη ἢ ἔχουν κάνει ἐνέργειες κατασχέσεως ἐπὶ τῶν ἀνωτέρω ἀκινήτων ἢ στοὺς τρίτους ἐν γένει διεκδικητὲς ὅτι ἡ προσωρινὴ ἀποζημίωση, ποὺ καθορίστηκε μὲ τὴν ἀριθ. 22/1979 ἀπόφαση τοῦ Μονομελοῦς Πρωτοδικείου Μεσολογγίου γιὰ ὅλα τὰ ἀκίνητα μὲ τὰ ἐπικείμενα σὲ αὐτὰ ὅπως εἰκονίζονται στὸ κτηματολογικὸ διάγραμμα καὶ τὸ σχετικὸ κτηματολογικὸ πίνακα, κατετέθηκε στὸ Ταμεῖο Παρακαταθηκῶν καὶ Δανείων καὶ ἐκδόθηκε γιὰ τὸ σκοπὸ αὐτὸ τὸ ἀριθ. 3028/19.3.1980

γραμμάτιο συστάσεως Παρακαταθήκης τοῦ γραφείου Παρ/κῶν Ἀστακοῦ Ν. Αἰτωλ/νίας γιὰ συνολικὸ ποσὸ δραχμῶν πενήντα δύο χιλιάδων τριακοσίων εἴκοσι ὀκτὼ (52.328).

2. Ἡ ἀποζημίωση αὐτὴ θὰ ἀποδοθεῖ στοὺς κατὰ νόμο δικαιούχους.

Ἡ ἀνακοίνωση αὐτὴ νὰ δημοσιευθεῖ στὴν Ἐφημερίδα τῆς Κυβερνήσεως.

Ἀθῆναι, 28 Μαρτίου 1980

Μὲ ἐντολὴ Ὑπουργοῦ
Ὁ Διευθυντὴς
Κ. ΠΑΤΡΙΚΟΣ

Ἀριθ. Β2.1089/Φ.90 (6)

Περὶ ἀνακοινώσεως παρακαταθέσεως ἀποζημιώσεως γιὰ ἀπαλλοτρίωση ἀκινήτων γιὰ τὴν ἐκτέλεση ἔργων εἰς χειμάρρους Ρευμάτων καὶ Χαρωποῦ καὶ τῆς ΚΣΤ Καμαρωτοῦ.

Ο ΥΠΟΥΡΓΟΣ ΔΗΜΟΣΙΩΝ ΕΡΓΩΝ

Σύμφωνα μὲ τὰ ἄρθρα 7 καὶ 8 τοῦ Ν.Δ. 797/1971 «περὶ ἀναγκαστικῶν ἀπαλλοτριώσεων», γνωστοποιοῦμε :

α) Σὲ ὅσους ἔχουν ἢ διεκδικοῦν δικαιώματα κυριότητος σὲ ἀκίνητα ποὺ ἀπαλλοτριώθηκαν ἀναγκαστικὰ μὲ τὴ Β. 866/742/1978 κοινὴ ἀπόφαση τῶν Ὑπουργῶν Οἰκονομικῶν καὶ Δημοσίων Ἔργων (ΦΕΚ. 376/78) γιὰ τὴν ἐκτέλεση ἔργων εἰς χειμάρρους Ρευμάτων καὶ Χαρωποῦ καὶ τῆς ΚΣΤ Καμαρωτοῦ.

β) Τοὺς ἐνυπόθηκους δανειστὲς καὶ τοὺς τρίτους διεκδικητὲς τῶν ἀκινήτων αὐτῶν, ὅτι ἡ ἀποζημίωση τῆς ἐδαφικῆς ἐπιφάνειας καὶ τῶν ἐπικειμένων της, ὅπως περιγράφονται στὸ σχετικὸ κτηματολογικὸ πίνακα, ἡ ὁποία καθορίστηκε μὲ τὴν ἀριθ. 60/6.3.79 ἀπόφαση τοῦ Μονομελοῦς Πρωτοδικείου Σερρῶν ἔχει παρακατατεθεῖ στὸ Γραφεῖο Παρακαταθηκῶν καὶ Δανείων Σιδ/κάστρου.

Σχετικὰ ἔχει ἐκδοθεῖ τὸ ἀριθ. 4641/17.3.80 γραμμάτιο συστάσεως παρακαταθήκης δρχ. δύο ἑκατομμυρίων σαράντα ὀκτὼ χιλιάδων καὶ πεντακοσίων σαράντα (2.048.540).

Ἡ ἀποζημίωση θὰ ἀποδοθεῖ στὰ πρόσωπα ποὺ θὰ ἀναγνωρισθοῦν δικαιοῦχοι κατὰ τὴ νόμιμη διαδικασία.

Ἡ ἀνακοίνωση αὐτὴ νὰ δημοσιευθεῖ στὴν Ἐφημερίδα τῆς Κυβερνήσεως.

Ἀθῆναι, 29 Μαρτίου 1980

Μὲ ἐντολὴ Ὑπουργοῦ
Ὁ Διευθυντὴς
Ν. ΚΑΤΣΙΦΗΣ

ΠΟΛΕΟΔΟΜΙΑ

ΑΠΟΦΑΣΕΙΣ

Ἀριθ. Ε.3218 (7)

Περὶ ἐγκρίσεως τροποποιήσεως τοῦ ἐγκεκριμένου ρυμοτομικοῦ σχεδίου σεισμοπλήκτων Τρικάλων (Κουτσομήλια).

Ο ΝΟΜΑΡΧΗΣ ΤΡΙΚΑΛΩΝ

Ἔχοντας ὑπόψη :

1. Τὶς διατάξεις :

α) Τοῦ Ν. 3200/1955 «περὶ διοικητικῆς ἀποκεντρώσεως» ὅπως συμπληρώθηκαν καὶ τροποποιήθηκαν μεταγενέστερα.

β) Τοῦ Ν.Δ. τῆς 17.7.1923 «περὶ σχεδίων πόλεων» κ.λ.π. ὅπως τροποποιήθηκε καὶ συμπληρώθηκε μεταγενέστερα.

γ) Τοῦ Β. Δ/τος 712/70 «περὶ καθορισμοῦ τῶν διατηρουμένων ὑπὲρ τοῦ Ὑπουργοῦ Δημοσίων Ἔργων ἁρμοδιοτήτων κλπ.

δ) Τοῦ Ν.Δ. 1018/1971 «περὶ τροποποιήσεως καὶ συμπληρώσεως τοῦ Α.Ν. 314/68 «περὶ παροχῆς εἰς τὸν Ὑπουργὸν Βορείου Ἑλλάδος καὶ τοὺς Νομάρχας ἁρμοδιότητος ἐπὶ θεμάτων ἐγκρίσεως, ἐπεκτάσεως ἢ τροποποιήσεως σχεδίων, πόλεων καὶ κωμῶν.

ε) Τοῦ Π. Δ/τος 910/10.10.77 περὶ ὀργανισμοῦ τοῦ Ὑπουργείου Δημοσίων Ἔργων.

2. Τὴν ἀριθ. Ε. 575/19.1.1978 ἀπόφασή μας, μὲ τὴν ὁποία ἐγκρίθηκε τὸ ρυμοτομικὸ σχέδιο οἰκισμοῦ σεισμοπλήκτων Τρικάλων καὶ καθορίστηκαν οἱ ὅροι δομήσεως αὐτοῦ.

3. Τὴν ἀριθ. Ε. 1688/11.2.1980 ἀναφορὰ τῆς Δ.Τ.Υ. πρὸς τὸν Δῆμο Τρικκαίων, γιὰ παροχὴ γνωμοδοτήσεως σύμφωνα μὲ τὴν παρ. 3 τοῦ ἄρθρου 3 τοῦ Ν.Δ. τῆς 17.7.23 καὶ τοῦ Δ/τος 8/12.9.1923 «περὶ καθορισμοῦ τῆς κατὰ τὸ ἄρθρο 3 τοῦ ἀπὸ 17.7.23 Ν. Δ/τος προθεσμίας».

4. Τὸ γεγονὸς ὅτι παρῆλθε ὁ χρόνος ποὺ καθορίζεται γιὰ τὴν λήψη καὶ τὴν ἀποστολὴ τῆς γνωμοδοτήσεως χωρὶς ὁ Δῆμος Τρικκαίων νὰ λάβη γνωμοδότηση καὶ νὰ ἐκπληρώσει τὶς προβλεπόμενες ἀπὸ τὴν παρ. 1 τοῦ ἴδιου ἄρθρου διατυπώσεις.

5. Τὴ σύμφωνη γνωμοδότηση τοῦ Νομαρχιακοῦ Συμβουλίου Δημοσίων Ἔργων Τρικάλων ποὺ διατυπώθηκε στὸ πρακτικὸ 5/θέμα 17ον/14.3.80 συνεδριάσεως αὐτοῦ.

6. Τὸ ὅτι ἡ τροποποίηση τοῦ ἐγκεκριμένου Ρυμοτομικοῦ σχεδίου σεισμοπλήκτων Τρικάλων κρίνεται ἐπιβεβλημένη, διότι σκοπὸς τῆς τροποποιήσεως εἶναι ἡ ἀνταλλαγὴ τῆς ἐκτάσεως τοῦ τετραγώνου Ε35 ποὺ ἀνήκει στὸ Ὑπουργεῖο Κοιν. Ὑπηρεσιῶν μὲ ἄλλη ἔκταση τοῦ Δημοσίου παρὰ τὴν ὁδὸ Λαρίσης ποὺ ἀνήκει στὸ Ὑπουργεῖο Ἐθνικῆς Ἀμύνης γιὰ τὴν ἀνέγερση τοῦ Διοικητηρίου Τρικάλων, ὅπου θὰ στεγασθοῦν οἱ Δημόσιες Ὑπηρεσίες τῆς ἕδρας τοῦ Νομοῦ, ἀποφασίζουμε :

Ἐγκρίνουμε τὴν τροποποίηση τοῦ ἐγκεκριμένου ρυμοτομικοῦ σχεδίου τοῦ οἰκισμοῦ σεισμοπλήκτων Τρικάλων (Κουτσομήλια), ποὺ συνίσταται στὴν κατάργηση τῆς πράσινης γραμμῆς ποὺ ὁρίζει τὸ τετράγωνο 35 ὡς χῶρο κοινόχρηστο καὶ τὸ χαρακτηρισμό του ὡς οἰκοδομικὸ τετράγωνο, ὅπως τοῦτο εἰδικώτερα φαίνεται στὸ ἀντίγραφο τοῦ ἐγκεκριμένου ρυμοτομικοῦ σχεδίου τὸ ὁποῖο θεωρήθηκε ἀπὸ τὴ Δ/νση Τεχν. Ὑπηρεσιῶν καὶ ἀποτελεῖ ἀναπόσπαστο στοιχεῖο τῆς παρούσης.

Ἡ ἀπόφαση αὐτὴ νὰ δημοσιευθεῖ στὴν Ἐφημερίδα τῆς Κυβερνήσεως.


Τρίκαλα, 22 Μαρτίου 1980


Ὁ Νομάρχης
Π. ΤΣΙΑΚΙΡΙΔΗΣ


Ο.Τ 34α
κ.χ.π
Ο.Τ 34
ΕΜΠΟΡΙΚΟ ΚΟΙΝΩΝ. ΚΕΝΤΡΟ
Ο.Τ 23
ΣΧΟΛΕΙΟ
Ο.Τ 37
κ.χ.π
Ο.Τ 40 κ.χ.π
Ο.Τ 41 κ.χ.π
Ο.Τ 1
κ.χ.π

ΥΠΟΜΝΗΜΑ

Προτεινόμενη Εκτομένη

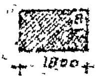

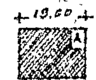

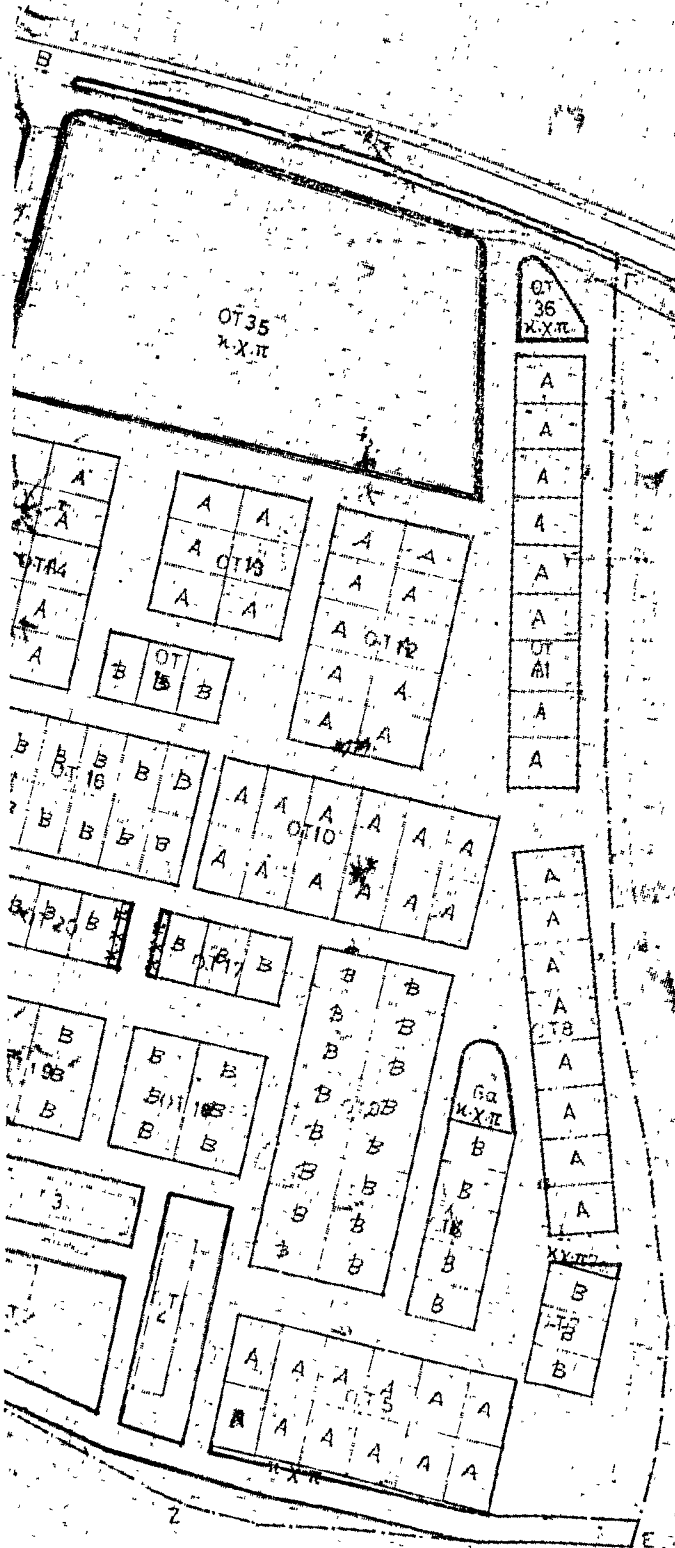

ΤΡΙΚΑΛΑ

ΑΡΙΘ. ΣΧΕΔ. 123/8.

ΑΝΑΚΟΙΝΩΣΕΙΣ

(8)

Περὶ εἰδοποιήσεως διὰ τὴν γενομένην παρακατάθεσιν λόγῳ προσκυρώσεως καὶ ἀναλογισμοῦ ἀκινήτων ἐπὶ τῆς ὁδοῦ Θερμοπυλῶν πόλεως Καρδίτσης.

Συμφώνως τῷ Νόμῳ φέρομεν εἰς γνῶσιν τῶν κάτωθι ἀναφερομένων :

Α΄) Τῶν φερομένων ὡς δικαιούχων : α) Δήμου Καρδίτσης, β) Ἀποστόλου Τσανάκα, γ) Κληρονόμων Μιλτ. Ντανοβασίλη ἢ Ἀλεξ. Γκαβαλέκα καὶ δ) παντὸς ἑτέρου ἀξιοῦντος δικαίωμα ἐπὶ τῶν δυνάμει τῆς ὑπ' ἀριθ. 4/1979 πράξεως προσκυρώσεως, τακτοποιήσεως καὶ ἀναλογισμοῦ ἀποζημιώσεως τοῦ Γραφείου Πολεοδομίας τῆς Διευθύνσεως Τεχνικῶν Ὑπηρεσιῶν Καρδίτσης, κυρωθείσης διὰ τῆς ὑπ' ἀριθ. 1301/9.4.1979 ἀποφάσεως τοῦ Νομάρχου Καρδίτσης προσκυρωθεισῶν ἐκτάσεων κειμένων ἐν Καρδίτσῃ καὶ ἐπὶ τῆς ὁδοῦ Θερμοπυλῶν, βάσει τοῦ παρὰ τῇ ἀνωτέρω πράξει προσηρτημένου σχεδιαγράμματος τῆς Πολ. Μηχανικοῦ Ἑλένης Κατσάρα, ὑπαλλήλου τῆς Δ/νσεως Τεχν. Ὑπηρεσιῶν Καρδίτσης, νομίμως τεθεωρηθέντος τὴν 6.2.1979 ὑπὸ τοῦ Προϊσταμένου Πολεοδομίας καὶ Πολεοδομικῶν Ἐφαρμογῶν Ν. Καρδίτσης, Δημ. Παπαδοπούλου ἤτοι Ι) τοῦ προσκυρωμένου τμήματος οἰκοπέδου ὑπὸ στοιχεῖα α) 3—4—5—6—7—3 ἐπιφανείας 15.00 τετρ. μέτρων τοῦ Δήμου Καρδίτσης καὶ β) 7—8—9—10—6—7 ἐπιφανείας 1,60 μέτρα τετραγωνικὰ τοῦ Ἀπ. Τσανάκα καὶ ΙΙ) λόγῳ ρυμοτομίας διὰ τὴν διάνοιξιν τῆς ὁδοῦ Θερμοπυλῶν α) 12—13—15—7—16—12 ἐπιφανείας 39 τετρ. μέτρων τῶν κληρον. Μιλτ. Ντανοβασίλη ἢ Ἀλεξ. Γκαβαλέκα καὶ β) τὸ ὑπὸ στοιχεῖα 13—14—8—15—13 ἐμβαδοῦ 5,20 τετραγωνικῶν μέτρων τοῦ Ἀποστ. Τσανάκα.

Β΄) Τῶν τυχὸν ἐπὶ τῶν ἀνωτέρω ἐκτάσεων ἐγγεγραμμένων ἐνυποθήκων ἢ κατασχόντων δανειστῶν ἢ τρίτων διεκδικητῶν, ὅτι ἡ διὰ τῆς ὑπ' ἀριθ. 101/1980 ἀποφάσεως τοῦ Μονομελοῦς Πρωτοδικείου Καρδίτσης καθορισθεῖσα προσωρινὴ τιμὴ μονάδος ἀποζημιώσεως διὰ τὴν ἀπαλλοτρίωσιν τῶν ἀνωτέρω ἐκτάσεων, κατετέθη εἰς τὸ Ταμεῖον Παρακαταθηκῶν καὶ Δανείων (Γραφεῖον Παρακαταθηκῶν Καρδίτσης) ἐκδοθέντων τῶν ὑπ' ἀριθ. 22015, 22016, 22017 τῆς 19.3.1980 γραμματίων συστάσεως παρακαταθήκης ἐκ δραχμῶν, ἀντιστοίχως, 21.000, 54.000 καὶ 9.820, ἅτινα κατετέθησαν εἰς τὸν Συμβολαιογράφον Καρδίτσης Ἰωάννην Ἀπ. Βούρδαν διὰ τῶν ἀντιστοίχων ὑπ' ἀριθ. 28.803, 28.802, καὶ 28.804 πράξεών του καταθέσεώς των.

Ἐν Καρδίτσῃ τῇ 20 Μαρτίου 1980

Ὁ καταθέσας καὶ εἰδοποιῶν
ΓΕΩΡΓΙΟΣ ΣΤΕΦ. ΑΝΕΜΑΣ

(Ἀριθ. τριπλ. Δημ. Ταμ. Δικ. Εἰσπρ. Ἀθηνῶν 23718/80)

ΑΠΟ ΤΟ ΕΘΝΙΚΟ ΤΥΠΟΓΡΑΦΕΙΟ